


KOORDINATLISTE - system S34J

Nr	Y	X	BEMERKNING
10	145023,42	251707,80	Jernrør med skeltegn
11	145050,86	251706,79	Jernrør med skeltegn
12	145055,84	251705,99	Jernrør med skeltegn
13	145056,81	251705,66	Jernrør med skeltegn
14	145058,69	251734,28	Jernrør med skeltegn
15	145062,57	251732,73	Jernrør med skeltegn
16	145060,72	251704,35	Jernrør med skeltegn
17	145061,51	251704,08	Jernrør med skeltegn
18	145066,99	251701,22	Jernrør med skeltegn
19	145071,50	251697,70	Jernrør med skeltegn
20	145074,62	251694,37	Jernrør med skeltegn
21	145077,34	251690,52	Jernrør med skeltegn
22	145078,57	251688,02	Jernrør med skeltegn
23	145094,56	251710,21	Jernrør med skeltegn
24	145079,78	251685,57	Jernrør med skeltegn
25	145084,23	251674,33	Jernrør med skeltegn
26	145084,88	251673,36	Jernrør med skeltegn
27	145085,74	251672,48	Jernrør med skeltegn
28	145099,16	251664,26	Jernrør med skeltegn
29	145112,59	251686,18	Jernrør med skeltegn
30	145119,08	251677,90	Jernrør med skeltegn
31	145138,31	251665,66	Jernrør med skeltegn
32	145143,26	251662,52	Jernrør med skeltegn
33	145132,01	251644,15	Jernrør med skeltegn
34	145168,25	251621,95	Jernrør med skeltegn
35	145179,11	251639,69	Jernrør med skeltegn
36	145166,11	251647,97	Jernrør med skeltegn
38	145182,49	251637,54	Jernrør med skeltegn
39	145226,03	251609,83	Jernrør med skeltegn
40	145210,43	251596,25	Jernrør med skeltegn
42	145167,74	251613,46	Jernrør med skeltegn
43	145164,48	251615,46	Jernrør med skeltegn
44	145158,16	251614,55	Jernrør med skeltegn
45	145149,52	251604,99	Jernrør med skeltegn
46	145148,24	251601,21	Jernrør med skeltegn
47	145149,68	251586,05	Jernrør med skeltegn
48	145162,18	251587,30	Jernrør med skeltegn
49	145177,42	251587,10	Jernrør med skeltegn
50	145196,80	251584,40	Jernrør med skeltegn
215	145162,98	251582,29	Gl. Jernrør m. skeltegn
216	145177,42	251582,09	Gl. Jernrør m. skeltegn
217	145191,81	251580,05	Gl. Jernrør m. skeltegn
305	145020,71	251694,10	Gl. mål
306	145030,05	251741,28	Gl. Betonskelpæl
307	145050,94	251737,12	Gl. Jernrør m. skeltegn
308	145061,15	251733,39	Gl. mål
309	145067,48	251730,54	Gl. Jernrør m. skeltegn
310	145084,42	251720,39	Gl. Betonskelpæl
311	145089,54	251716,30	Gl. mål
312	145099,57	251704,12	Gl. Jernrør m. skeltegn
313	145106,32	251694,24	Gl. Jernrør m. skeltegn
314	145108,86	251695,54	Gl. Jernrør m. skeltegn
315	145118,68	251683,03	Gl. Jernrør m. skeltegn
316	145121,05	251680,03	Gl. Jernrør m. skeltegn
317	145152,74	251659,86	Gl. Jernrør m. skeltegn
318	145185,71	251638,80	Gl. Jernrør m. skeltegn
319	145219,68	251617,18	Gl. Jernrør m. skeltegn
320	145228,25	251611,73	Gl. Jernrør m. skeltegn
321	145226,22	251609,99	Gl. mål

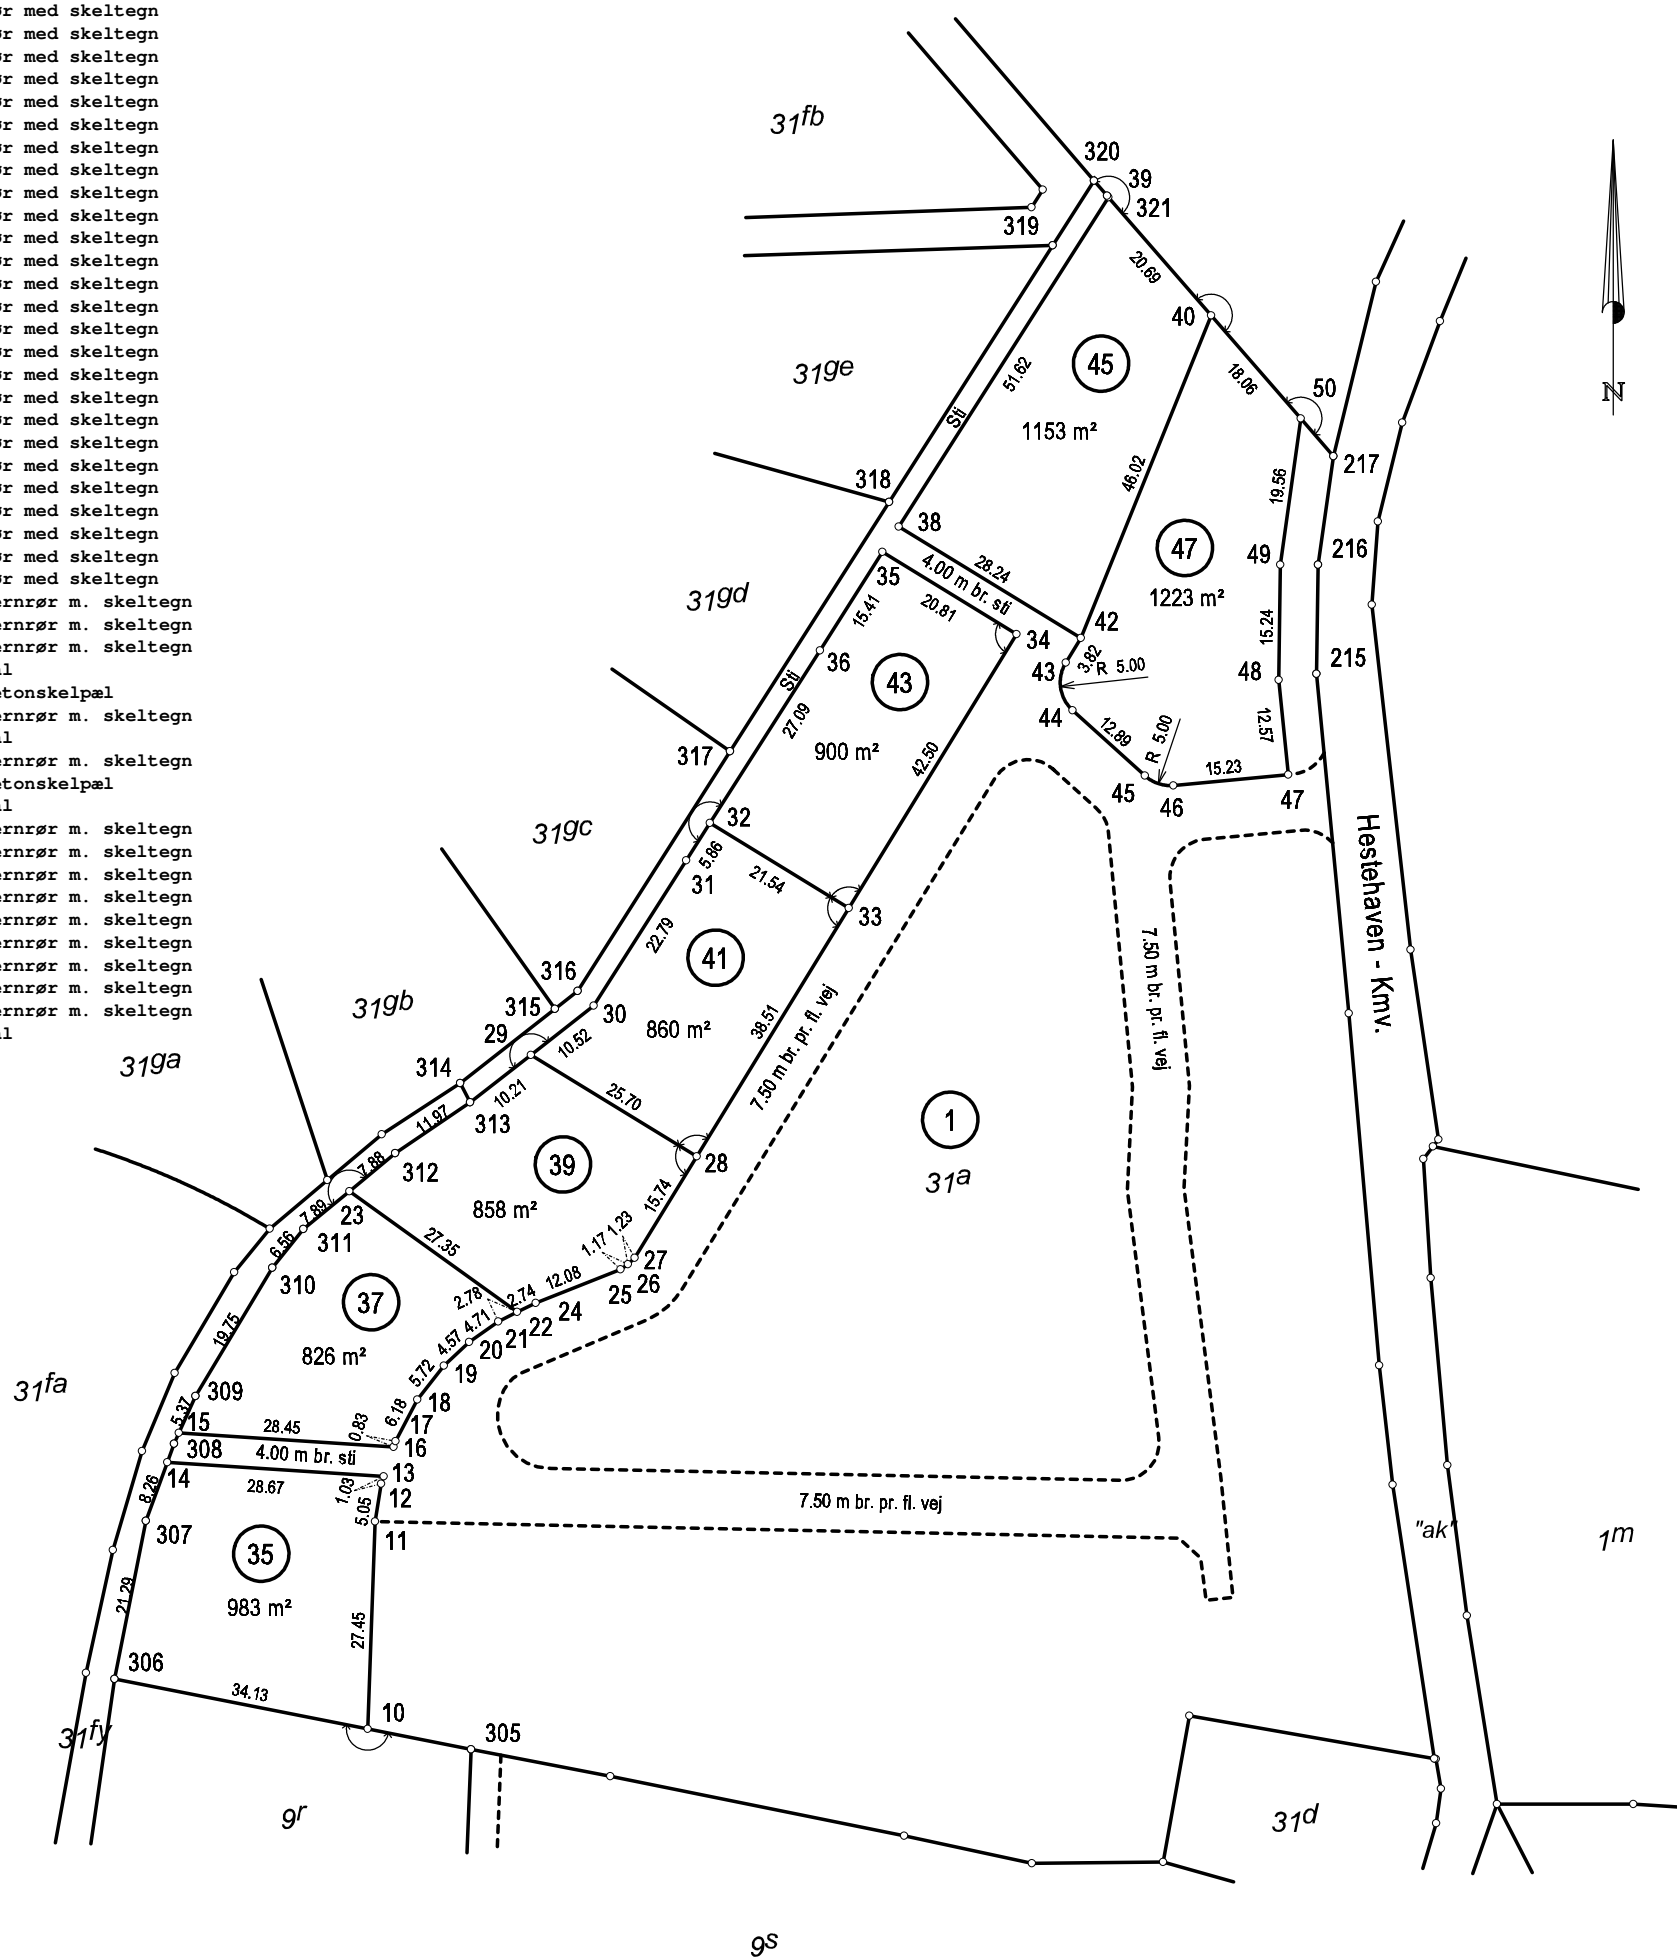

Matr. nr. 31a

Ejerlav: Daugård By, Daugård

Kommune: Hedensted Kommune

Opmålt i: juni 2018

Thomas Ole Bach Poulsen

Målforshold: 1: 1000

Landinspektør

Landinspektør j.nr.: 1803252

Dato: 3. december 2018



Signaturforklaring

- - - - - : Blindt skel, der ikke bortfalder

Mål eller koordinater, der kun er til brug ved indlægningen på matrikelkortet, er angivet med klamme.

Mål eller koordinater, der er overført fra en sag, der tidligere er indsendt til Geodatastyrelsen, er mærket med GL.

Andre signaturer:
Se DS 104 og 198